



REZ-DE-CHAUSSÉE

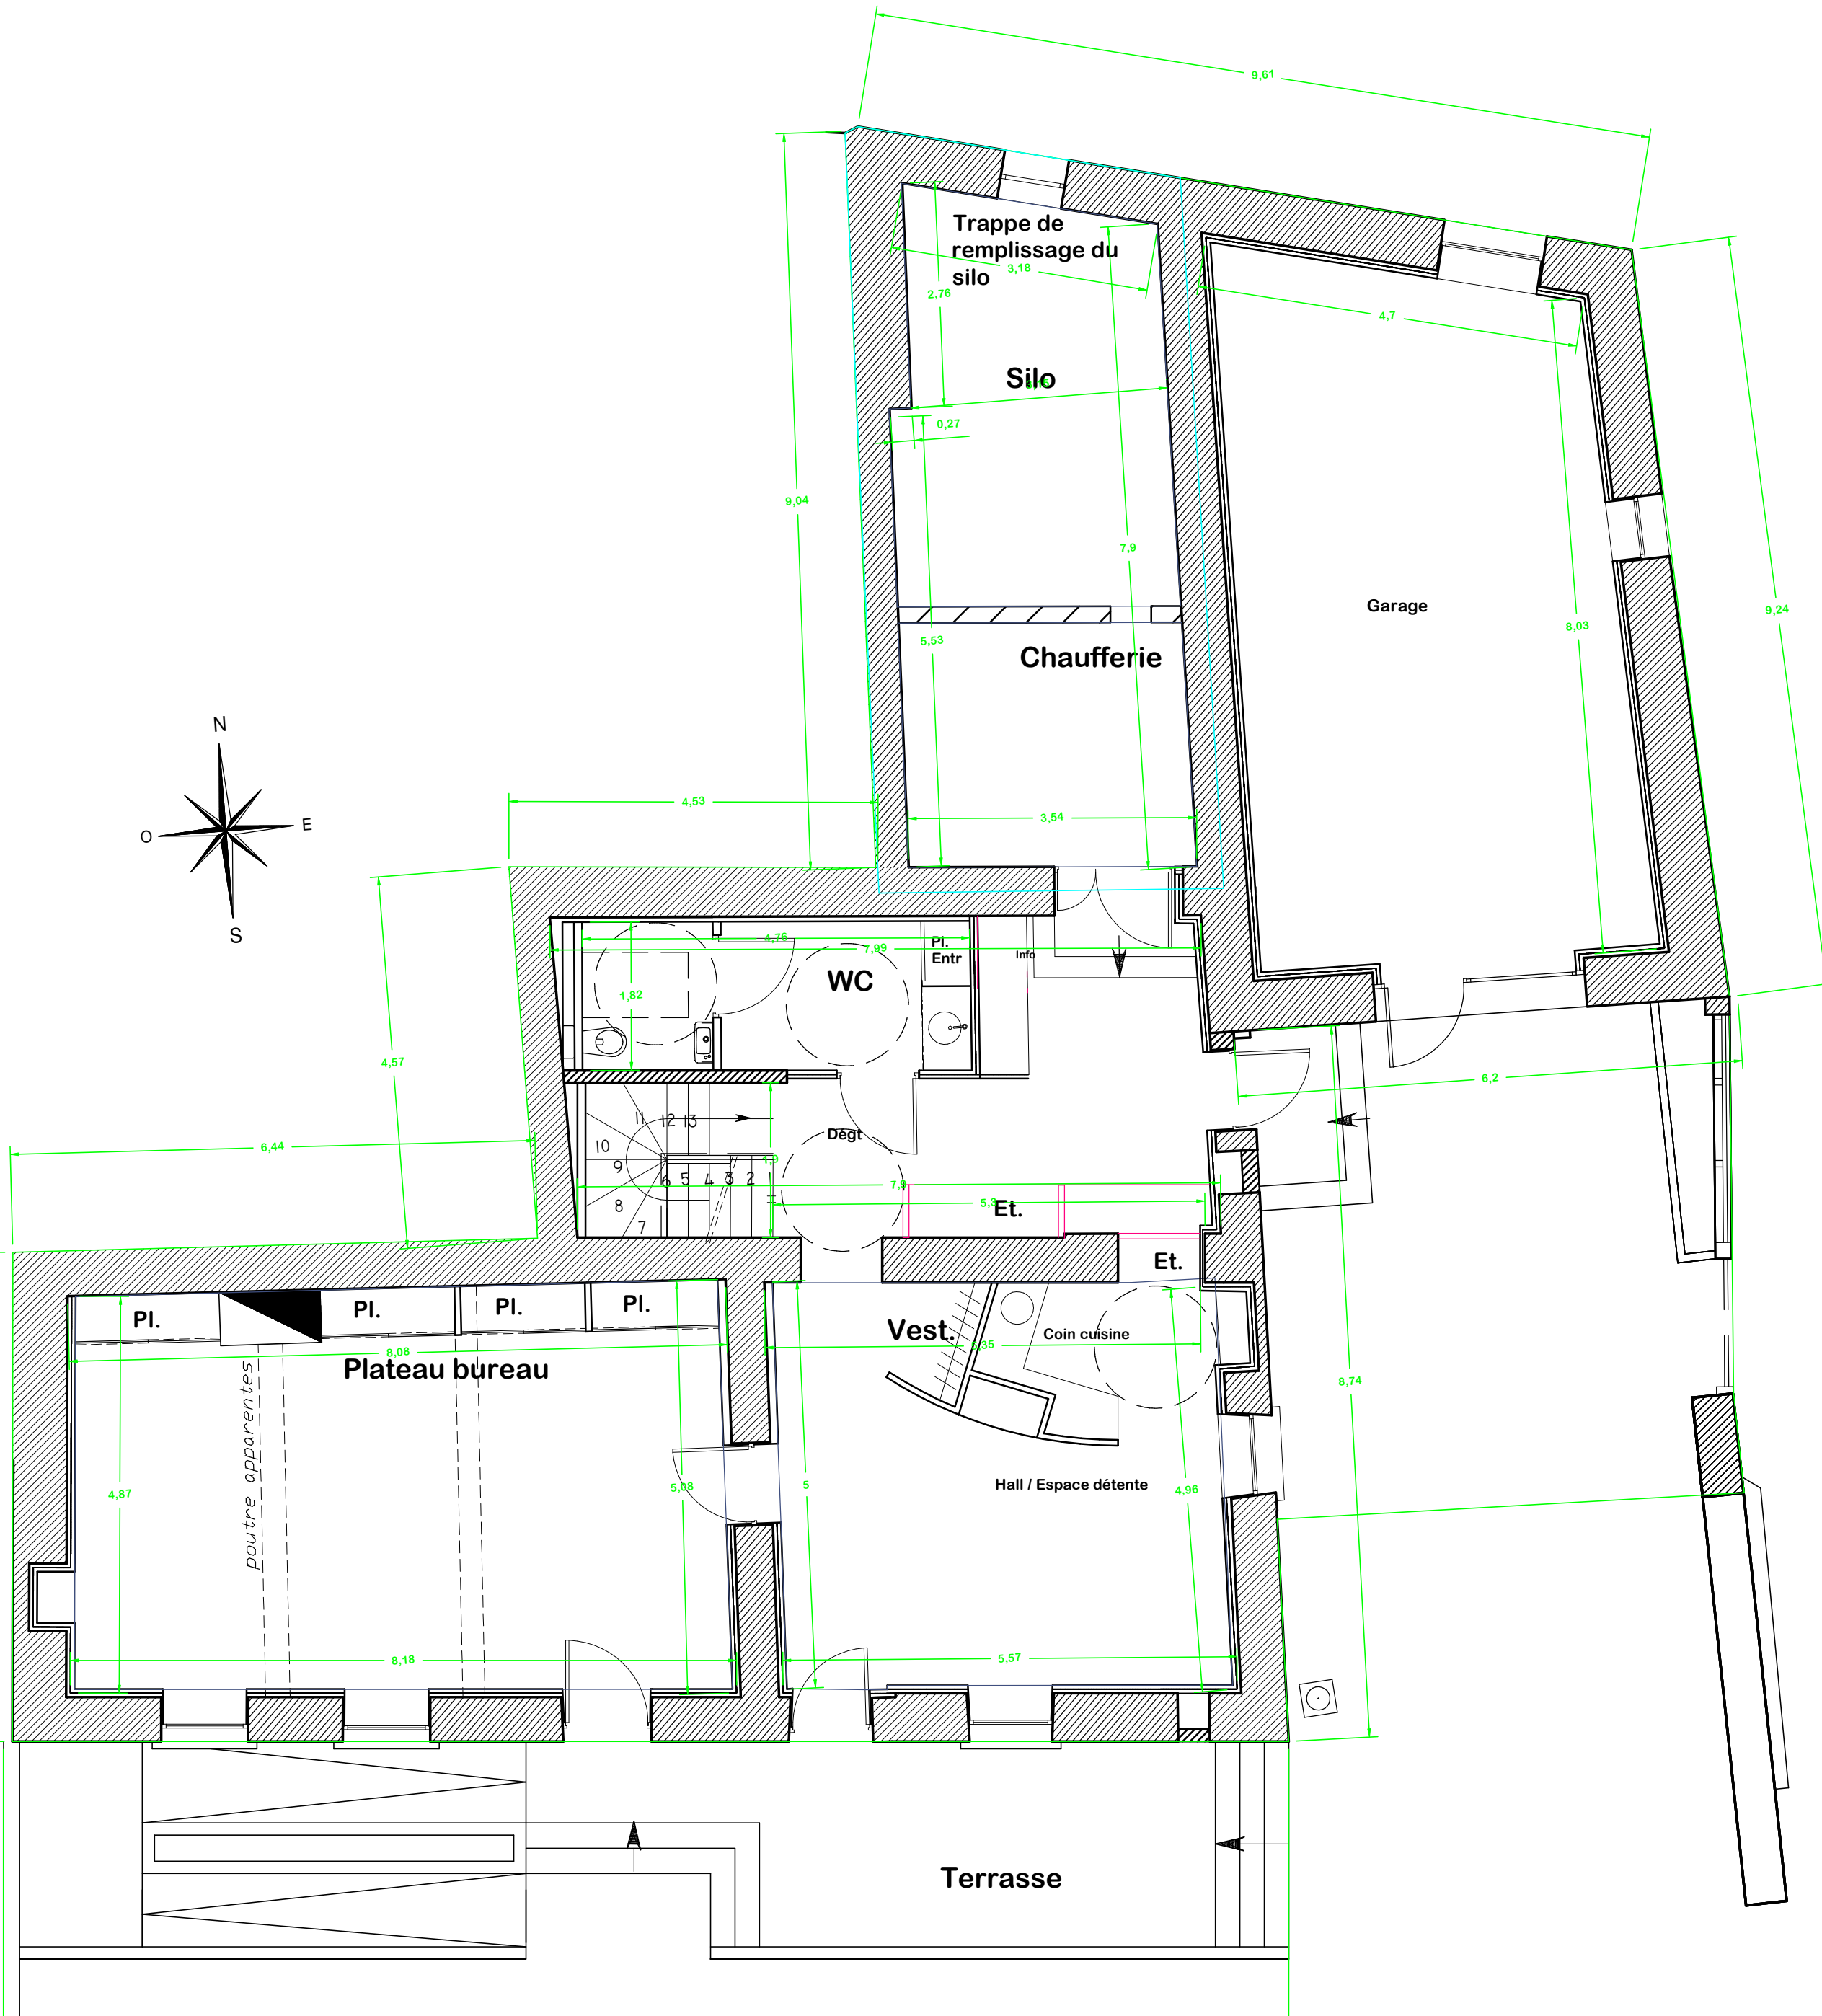

PREMIER ÉTAGE

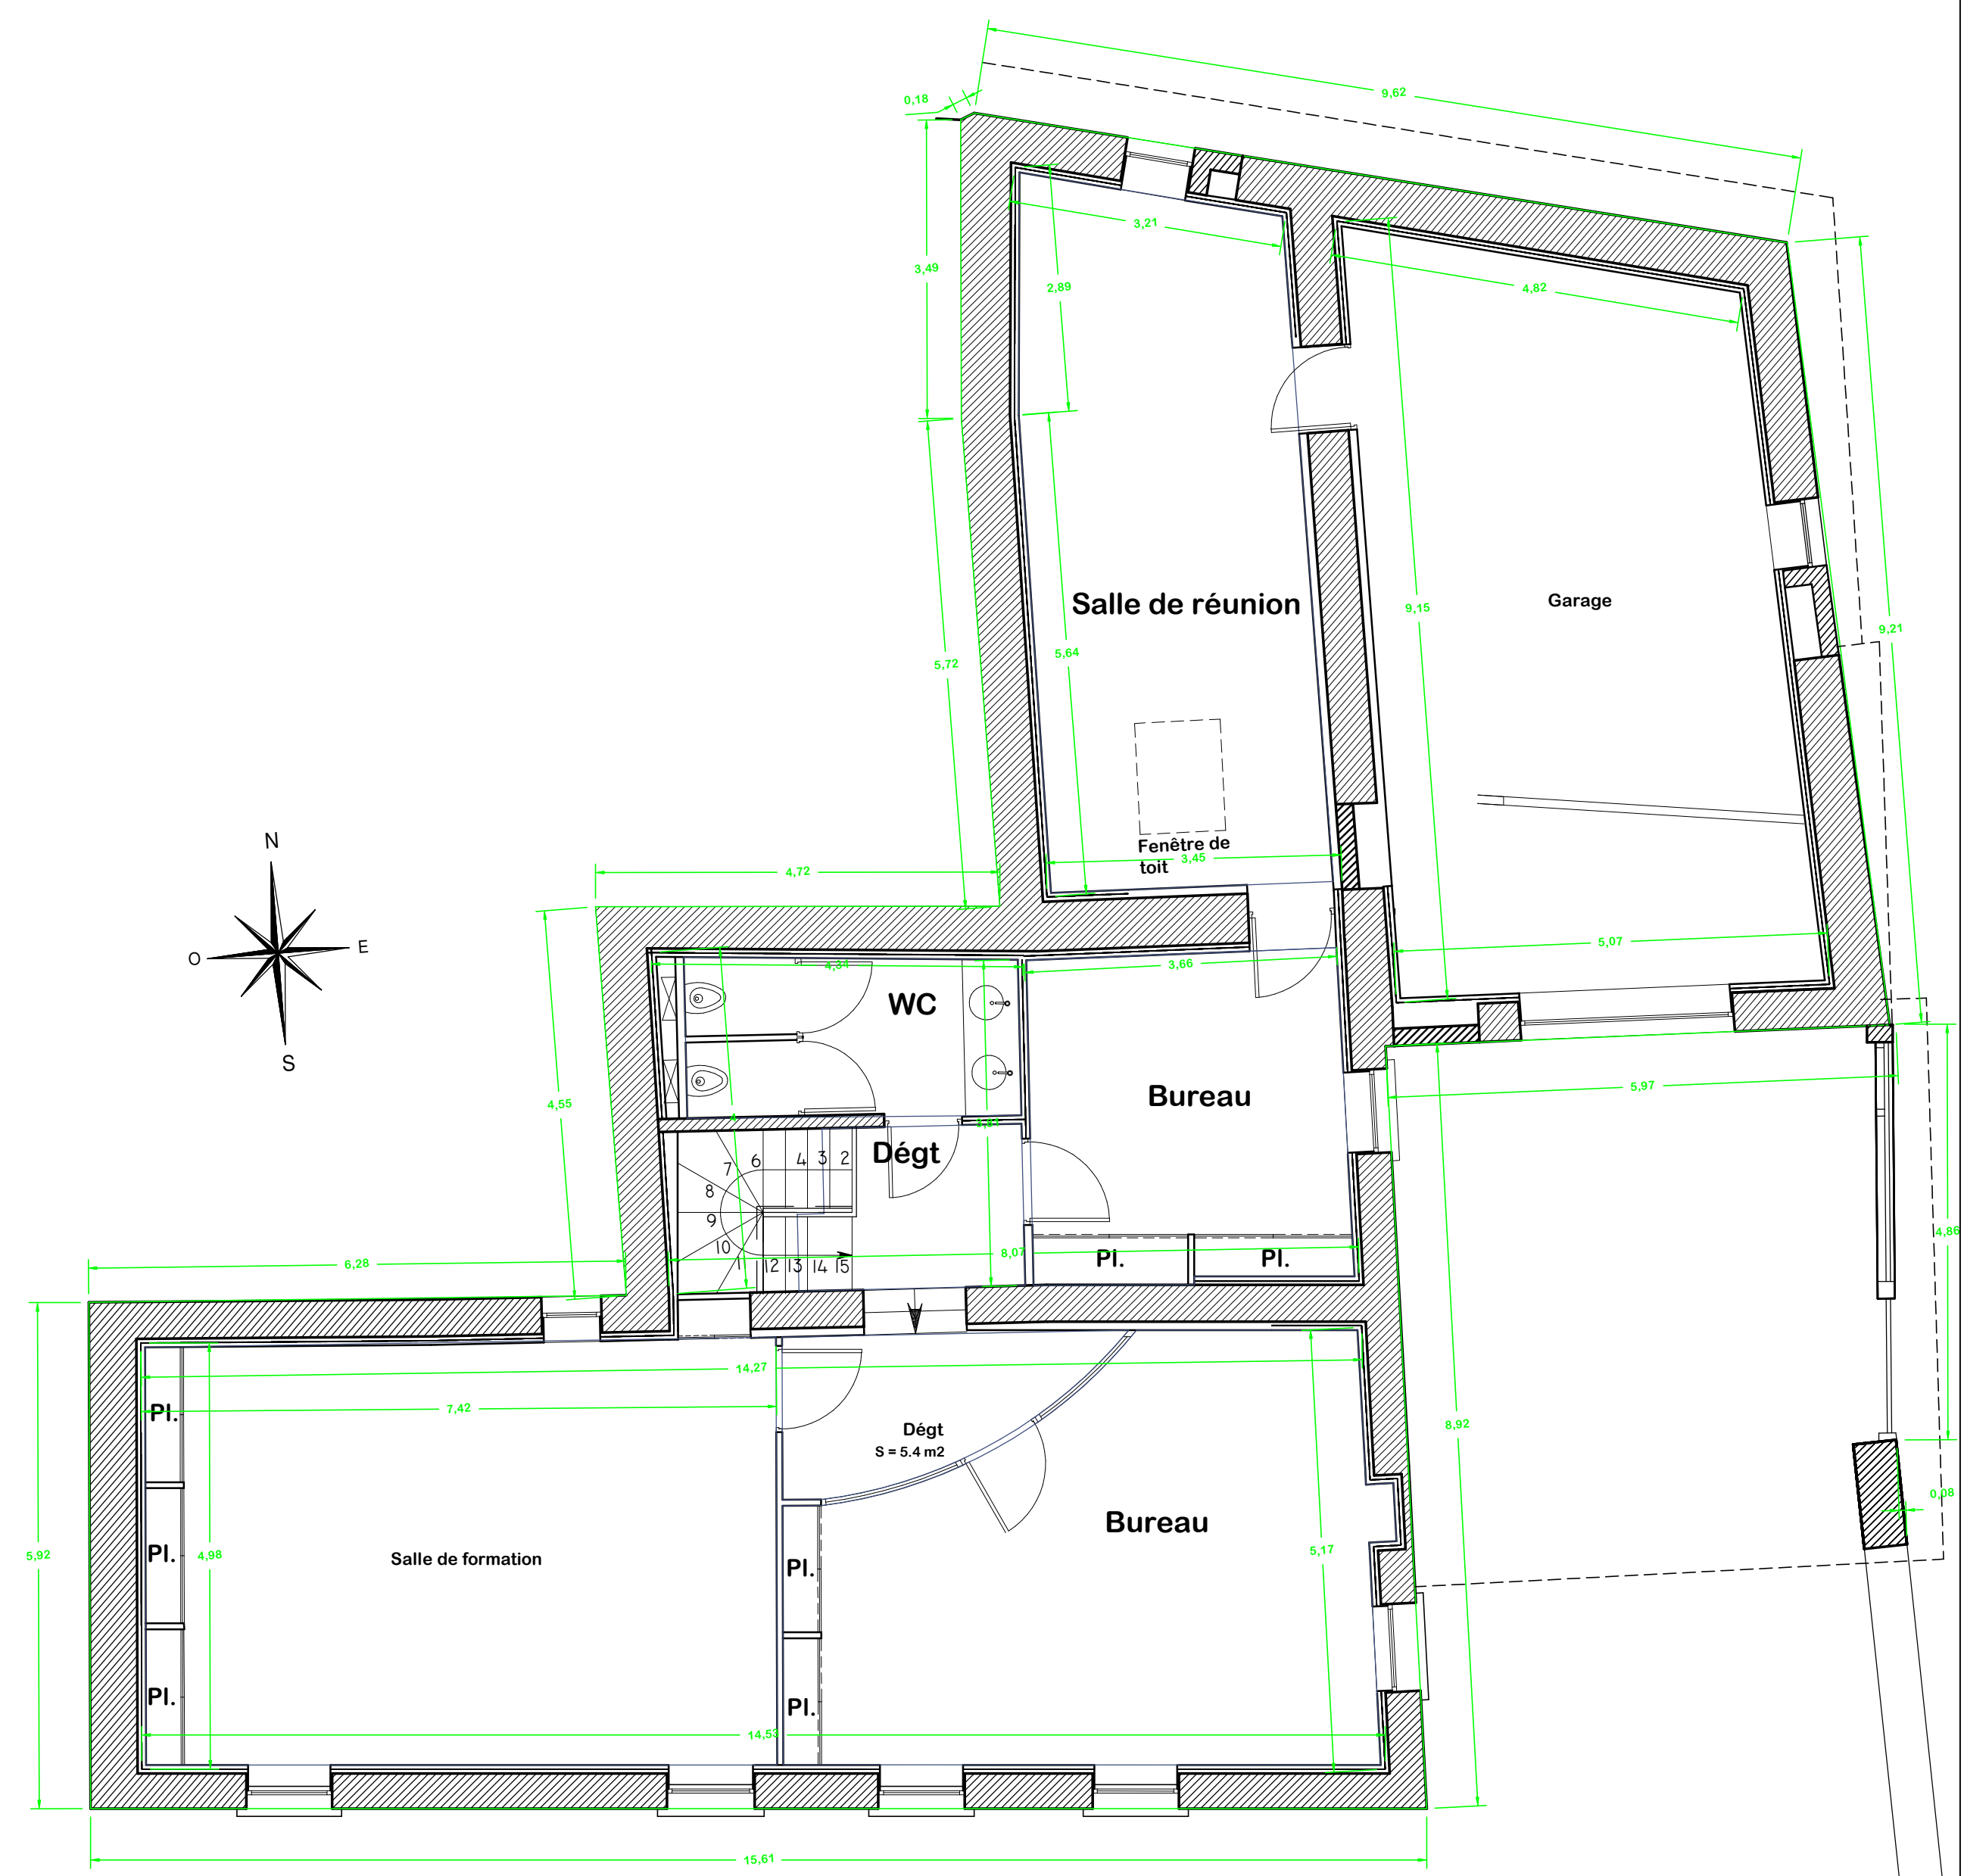

VILLE DU GRAND LYON
 PÔLE CADRE DE VIE
 HÔTEL DE VILLE - 18, RUE DE LA MAIRIE BP 46
 69552 FEYZIN CEDEX

VILLE DE FEYZIN
 MAISON PLYMOUTH
 N°1, RUE DU CARRÉ BRÛLÉ